


B1 – UG

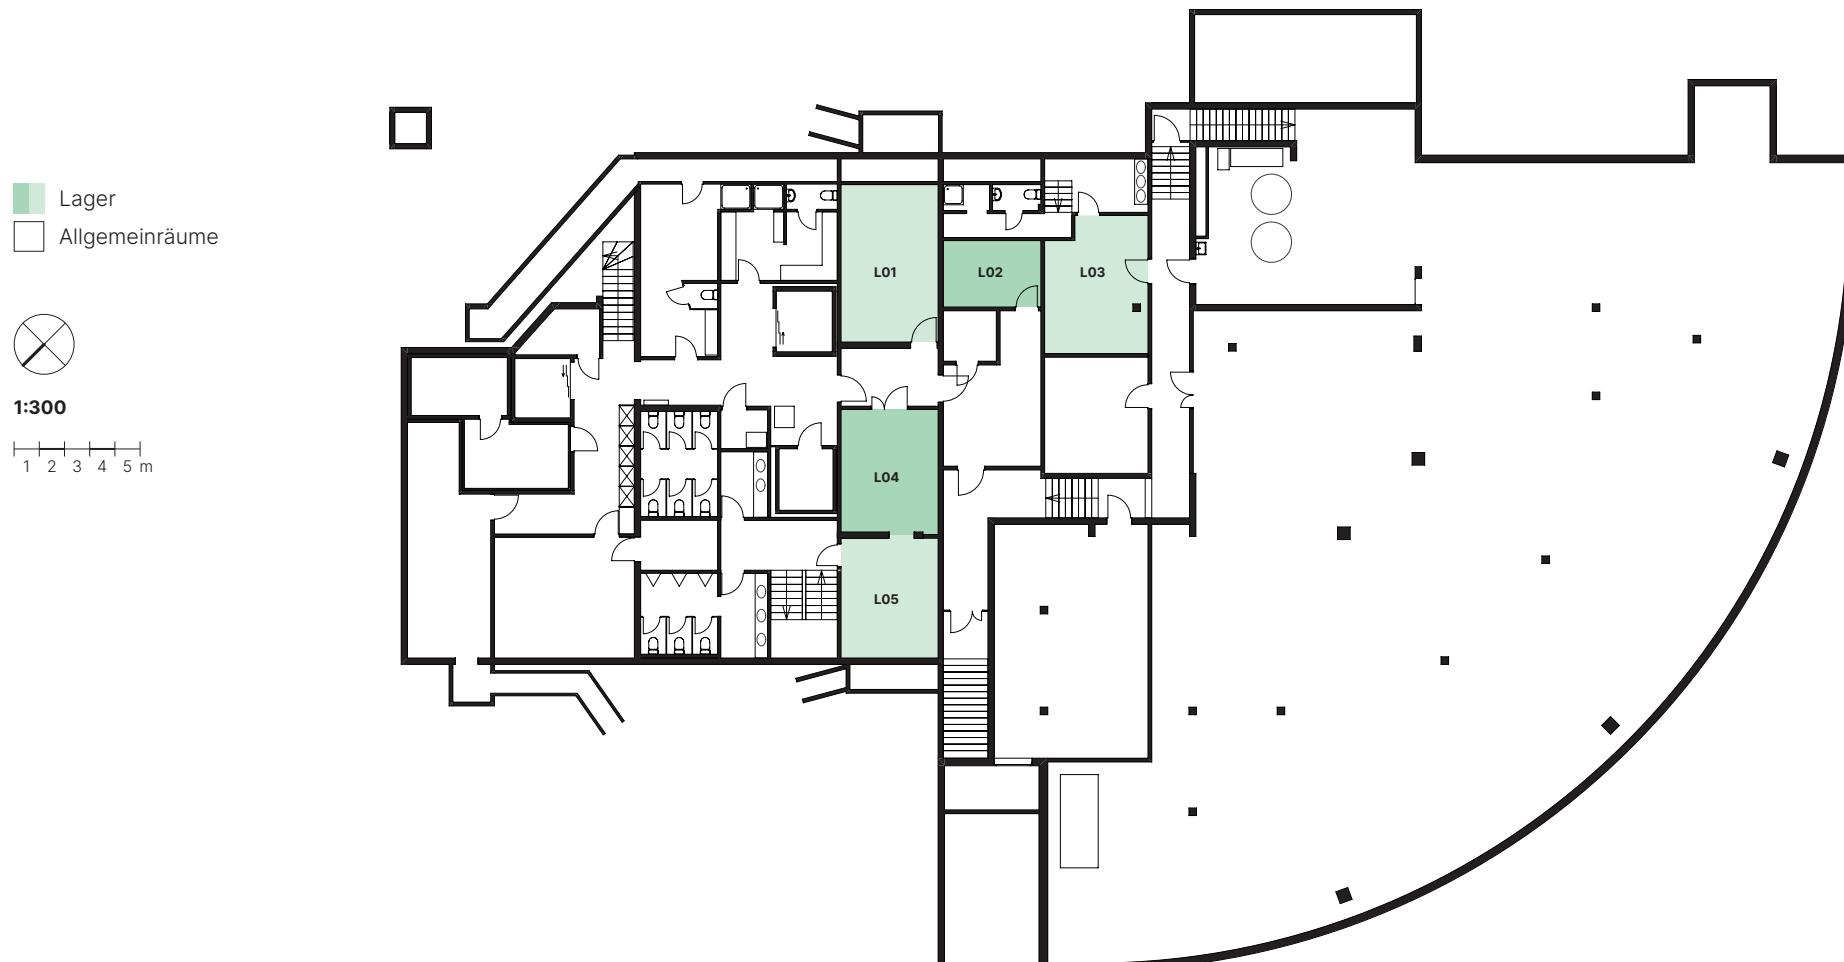

Planstand


Die dargestellten Grundrisse zeigen den aktuellen Planstand der mietbaren Räumlichkeiten.

Geringfügige Änderungen in der Ausführung und Raumaufteilung bleiben vorbehalten.

Stand Oktober 2025.

vermarktung@horgenlabs.com

B1 – EG

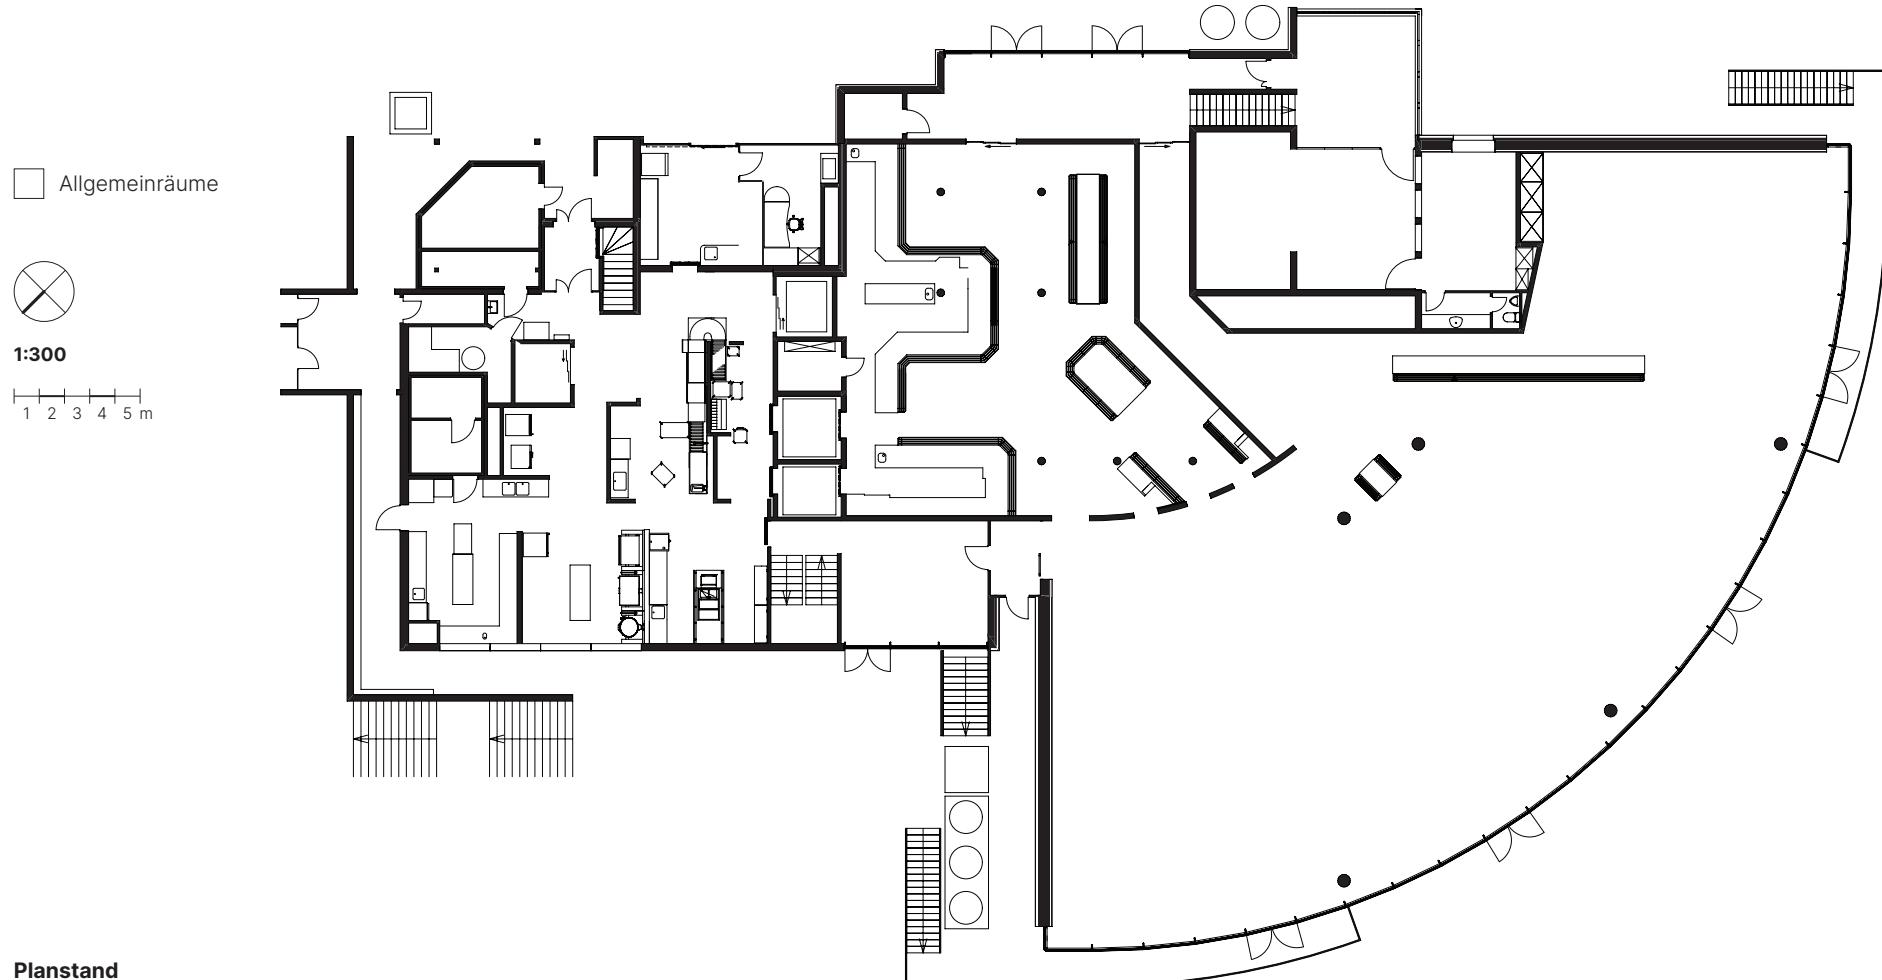


Planstand

Die dargestellten Grundrisse zeigen den aktuellen Planstand der mietbaren Räumlichkeiten. Geringfügige Änderungen in der Ausführung und Raumaufteilung bleiben vorbehalten. Stand Oktober 2025.

vermarktung@horgenlabs.com

B1 – 1. OG

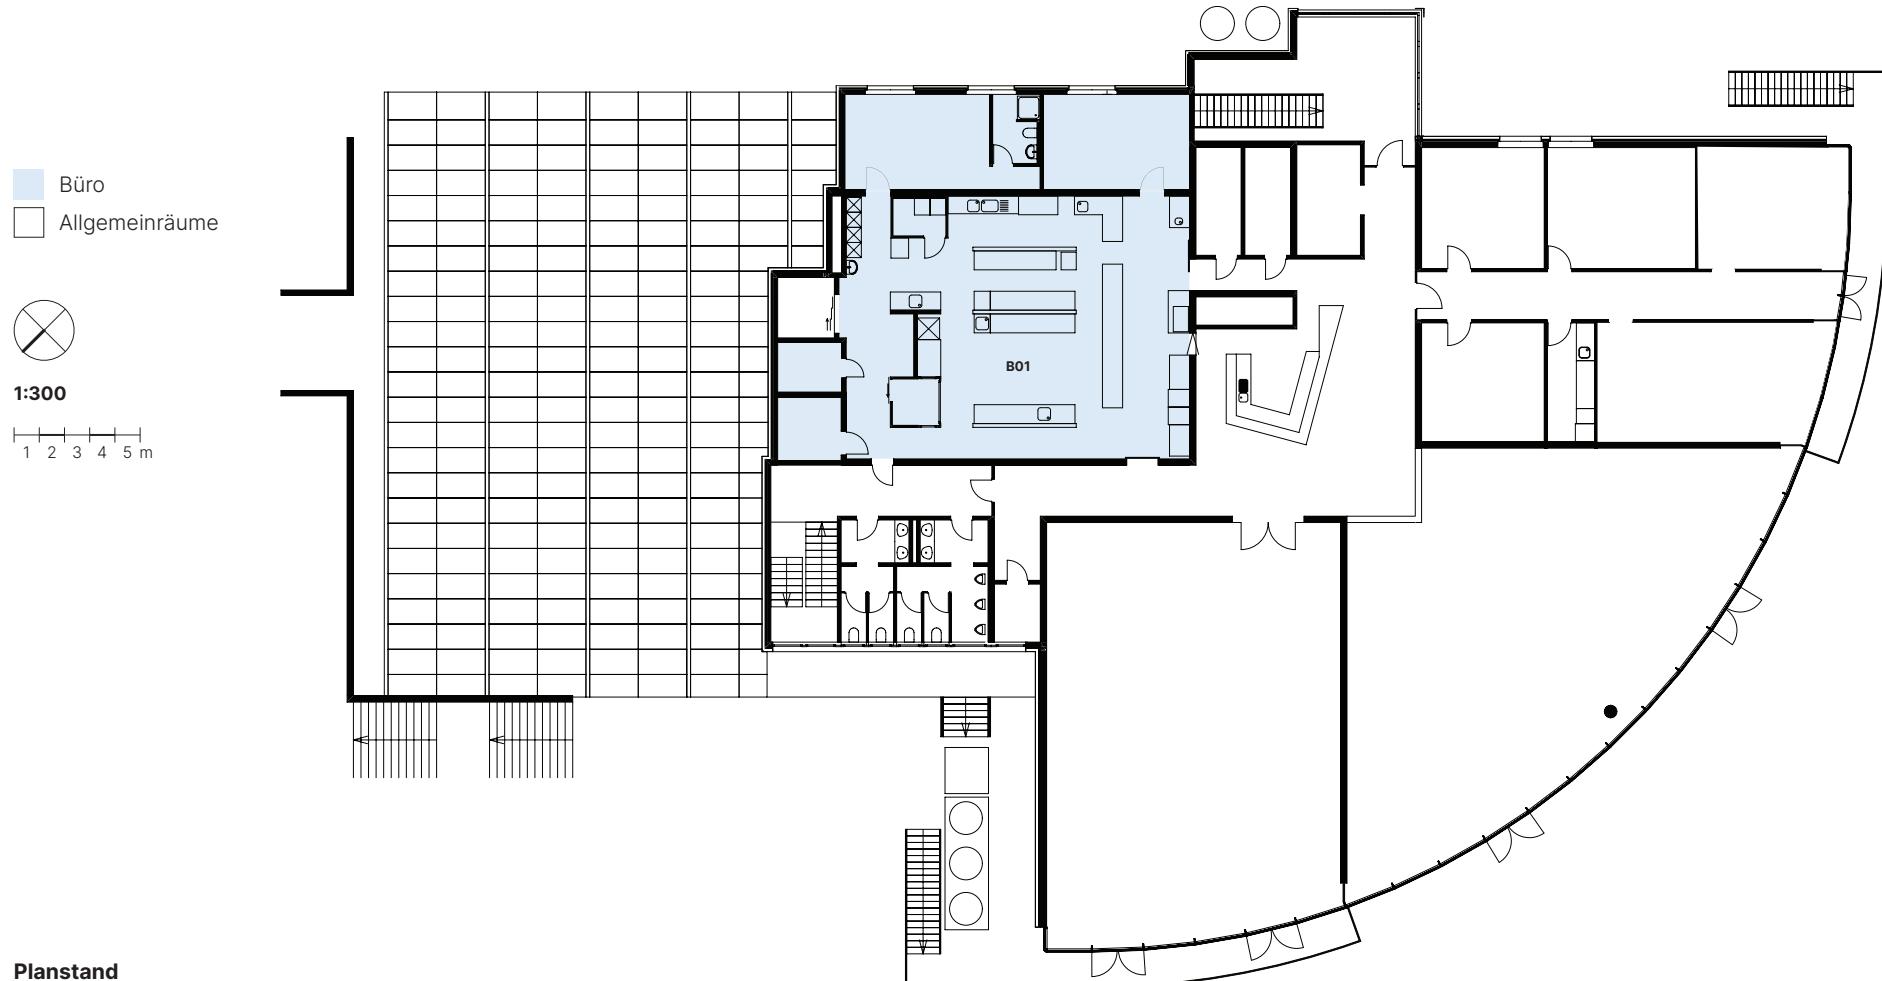

Planstand

Die dargestellten Grundrisse zeigen den aktuellen Planstand der mietbaren Räumlichkeiten. Geringfügige Änderungen in der Ausführung und Raumaufteilung bleiben vorbehalten. Stand Oktober 2025.

vermarktung@horgenlabs.com