

B4 – 1. UG

Lager
Vermietet
Allgemeinräume



1:400

2 4 6 8 10 m



Planstand


Die dargestellten Grundrisse zeigen den aktuellen Planstand der mietbaren Räumlichkeiten.

Geringfügige Änderungen in der Ausführung und Raumaufteilung bleiben vorbehalten.

Stand Oktober 2025.

vermarktung@horgenlabs.com

B4 - EG

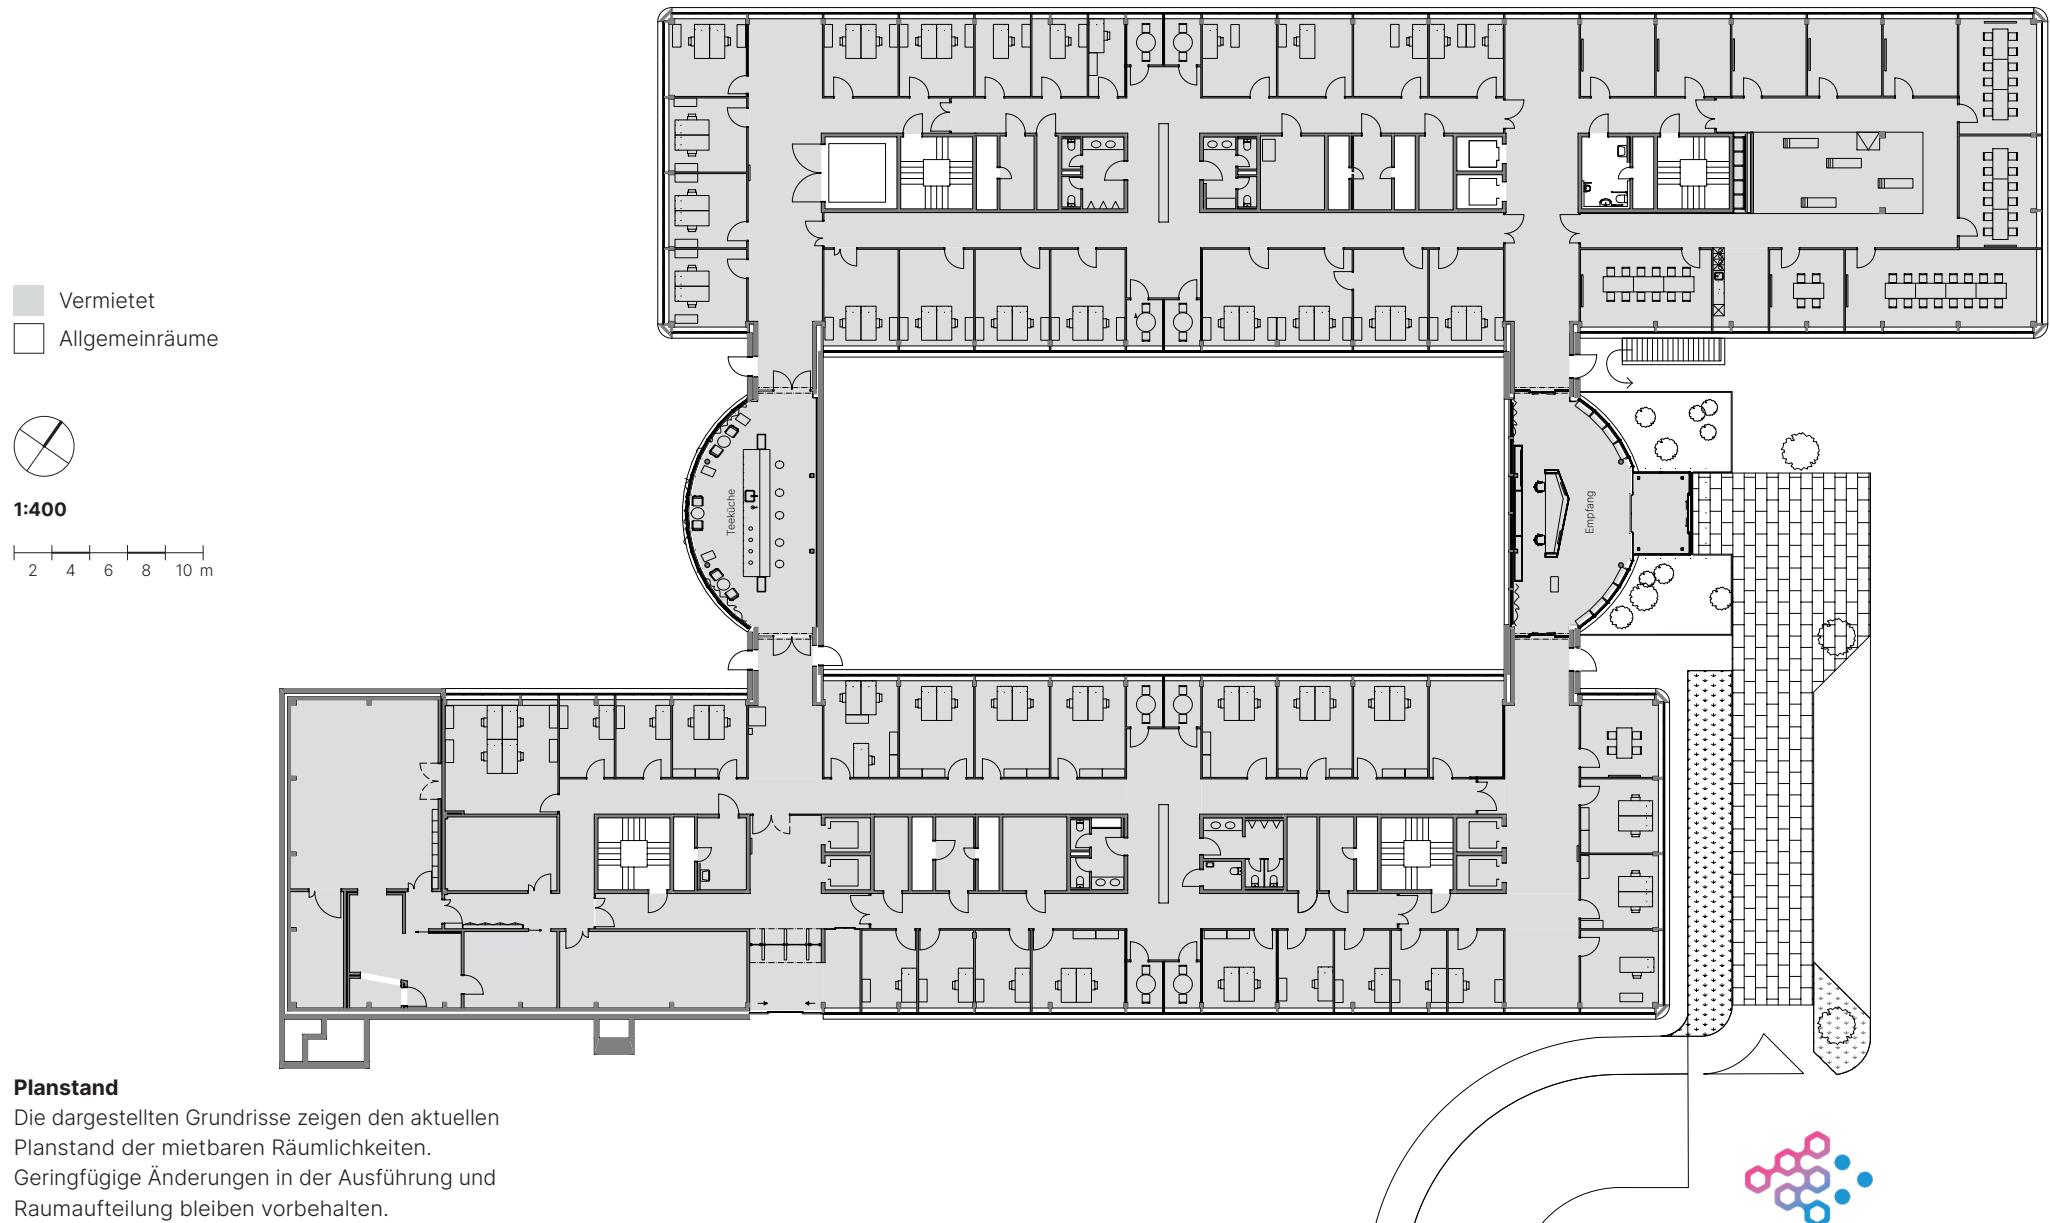

vermarktung@horgenlabs.com

B4 - 1. OG



Planstand

Die dargestellten Grundrisse zeigen den aktuellen Planstand der mietbaren Räumlichkeiten.

Geringfügige Änderungen in der Ausführung und Raumaufteilung bleiben vorbehalten.

Stand Oktober 2025.

vermarktung@horgenlabs.com

B4 – 2. OG




Planstand

Die dargestellten Grundrisse zeigen den aktuellen Planstand der mietbaren Räumlichkeiten.
Geringfügige Änderungen in der Ausführung und Raumaufteilung bleiben vorbehalten.
Stand Oktober 2025.

vermarktung@horgenlabs.com

B4 – 3. OG

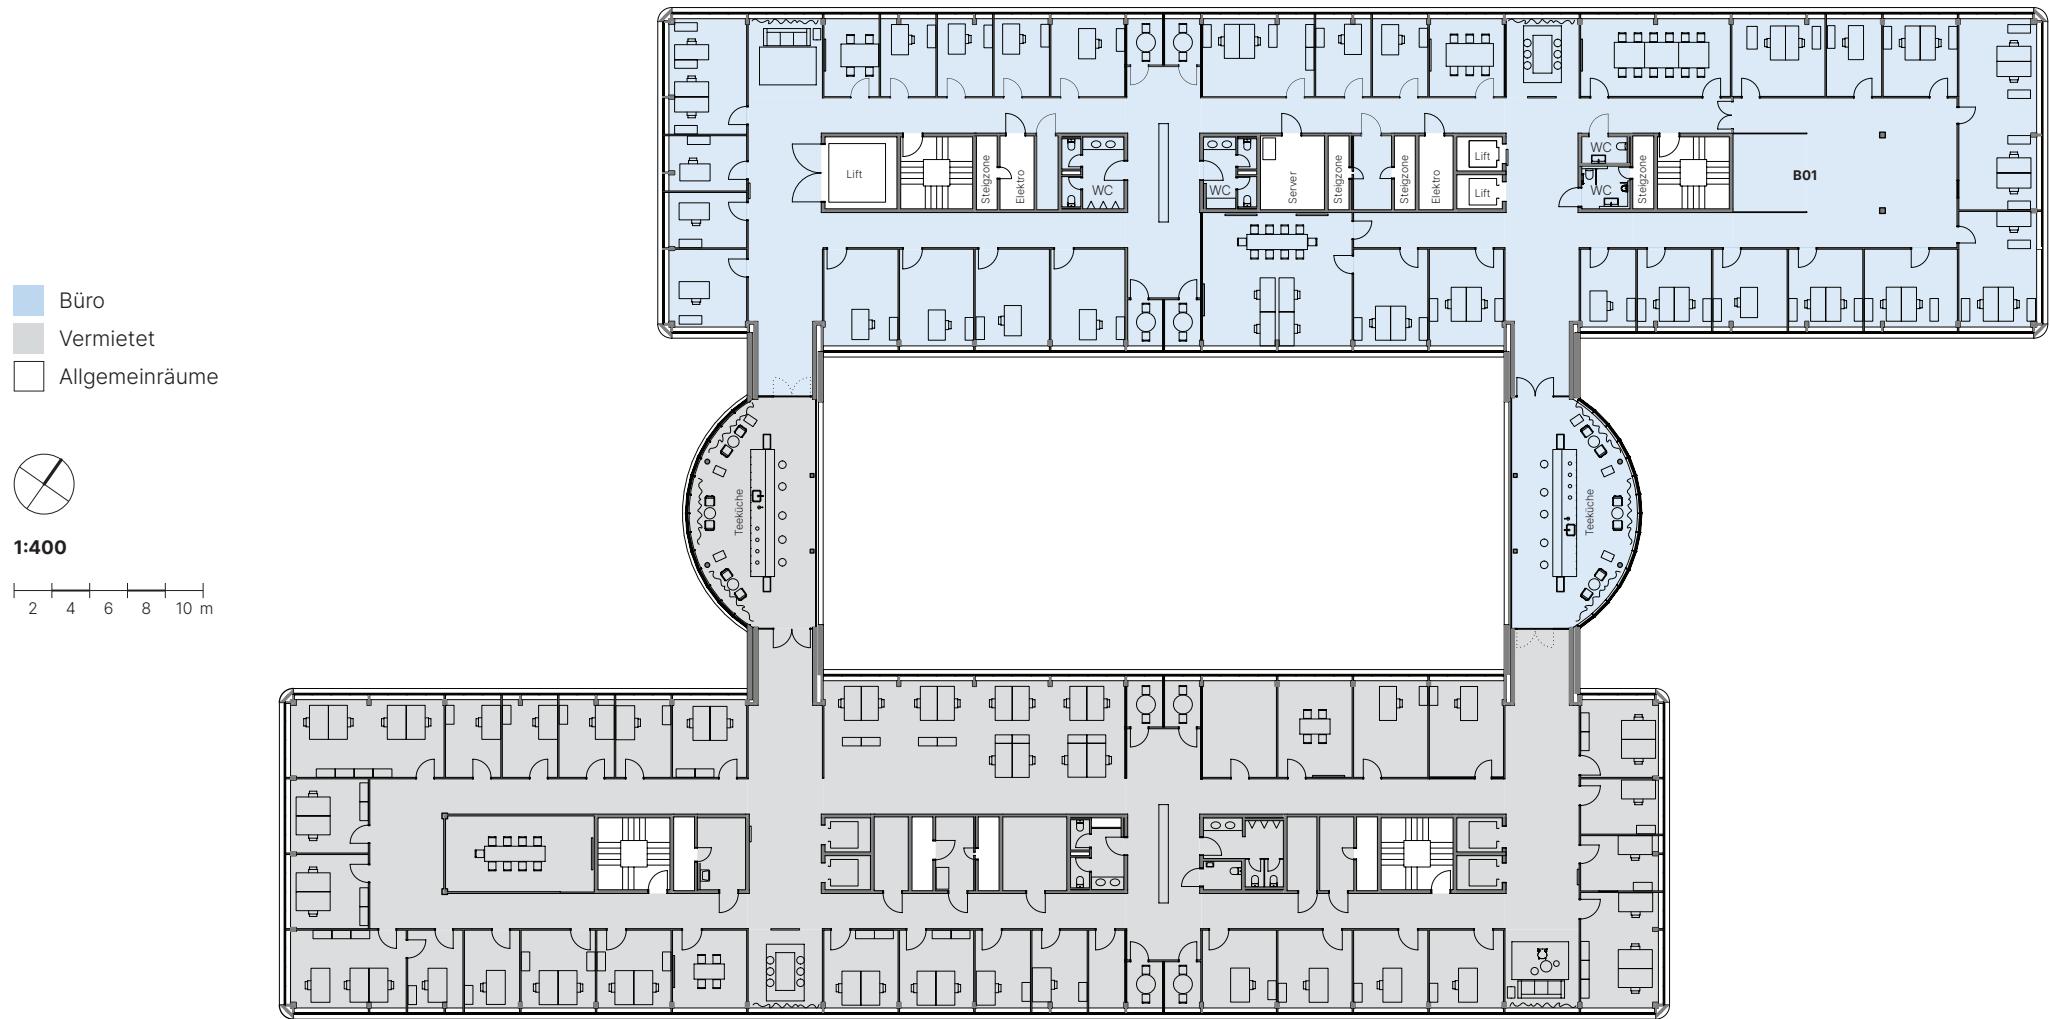

Planstand

Die dargestellten Grundrisse zeigen den aktuellen Planstand der mietbaren Räumlichkeiten.

Geringfügige Änderungen in der Ausführung und Raumaufteilung bleiben vorbehalten.

Stand Oktober 2025.

vermarktung@horgenlabs.com