


# B5 – 1. UG

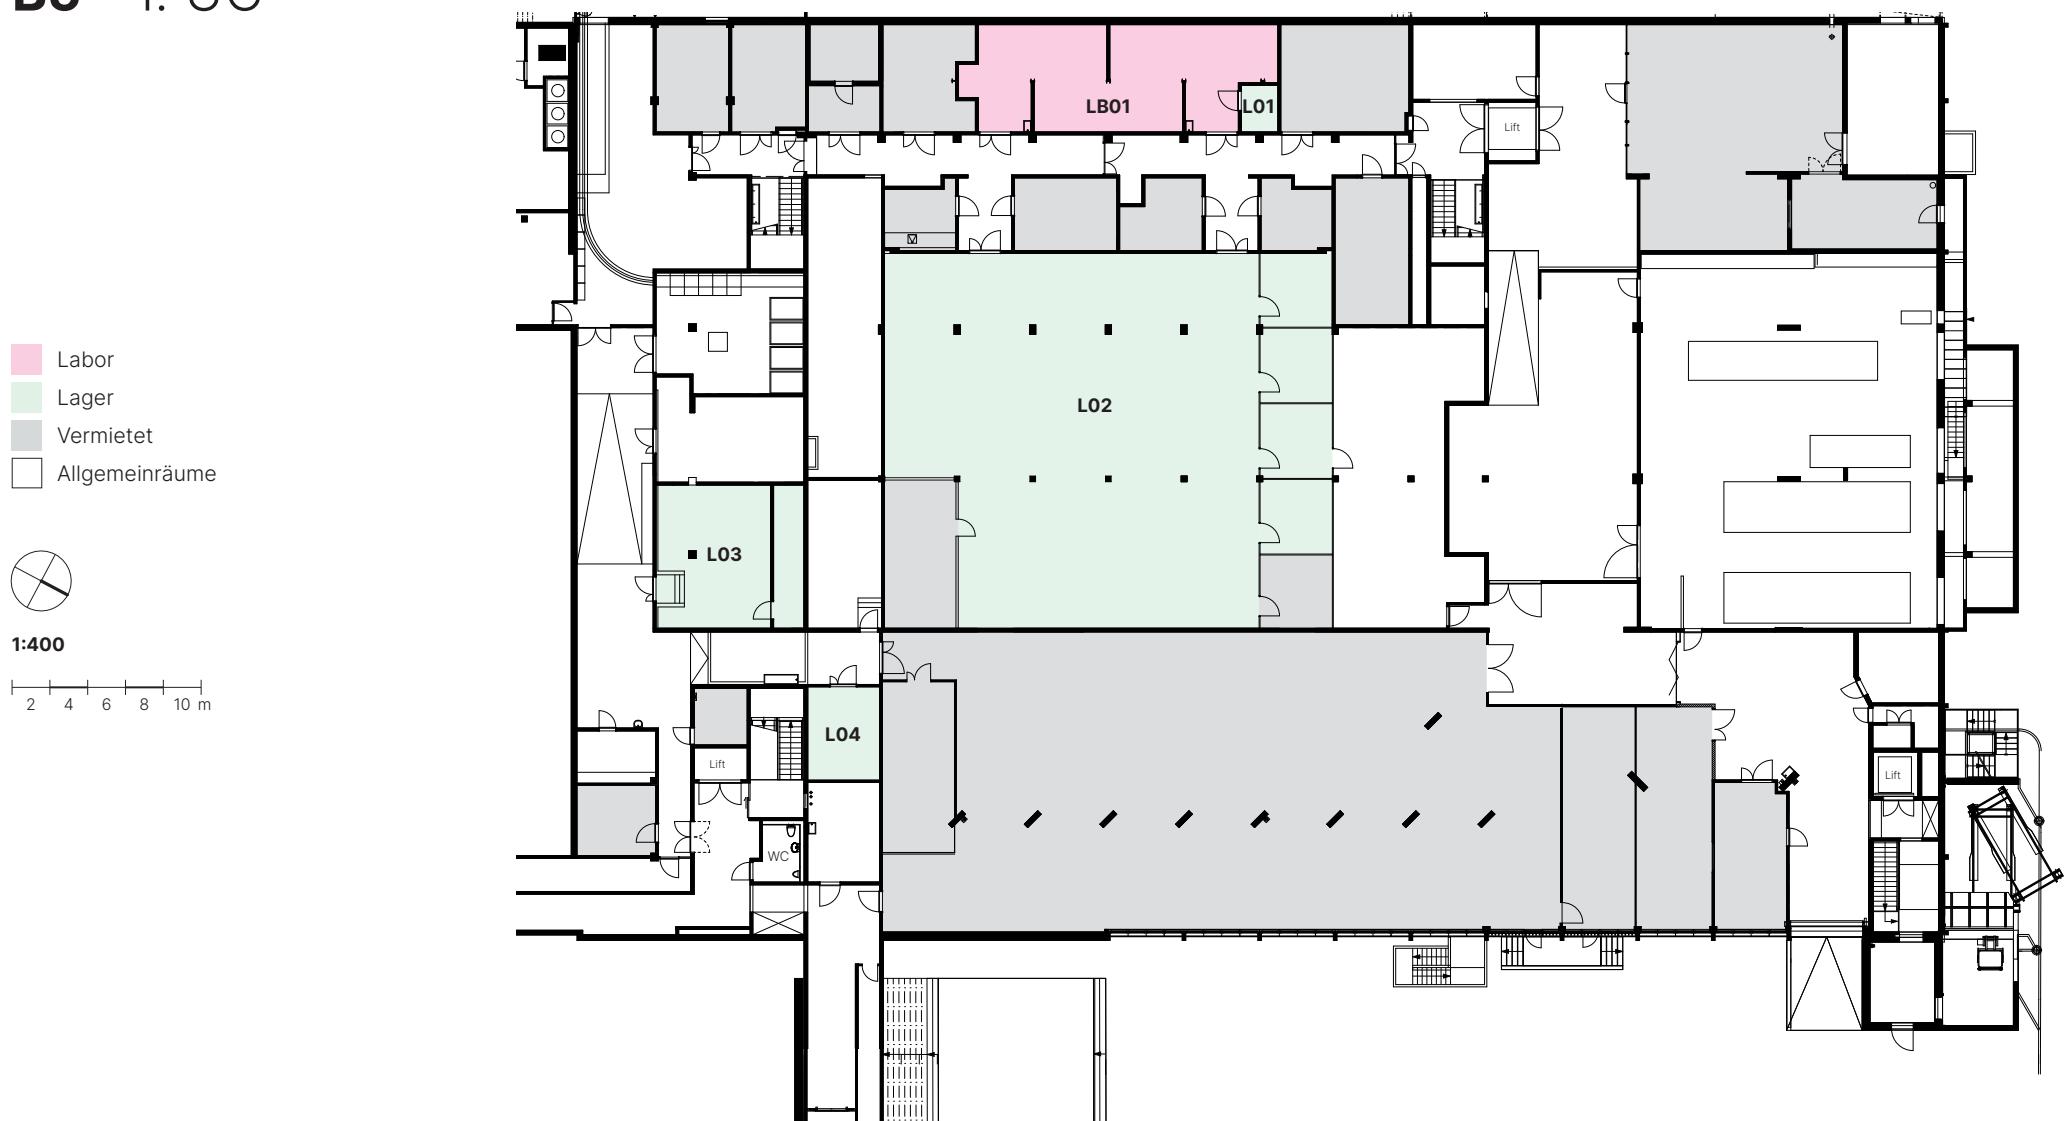

## Planstand


Die dargestellten Grundrisse zeigen den aktuellen Planstand der mietbaren Räumlichkeiten.

Geringfügige Änderungen in der Ausführung und Raumaufteilung bleiben vorbehalten.

Stand Oktober 2025.

[vermarktung@horgenlabs.com](mailto:vermarktung@horgenlabs.com)

# B5 – EG

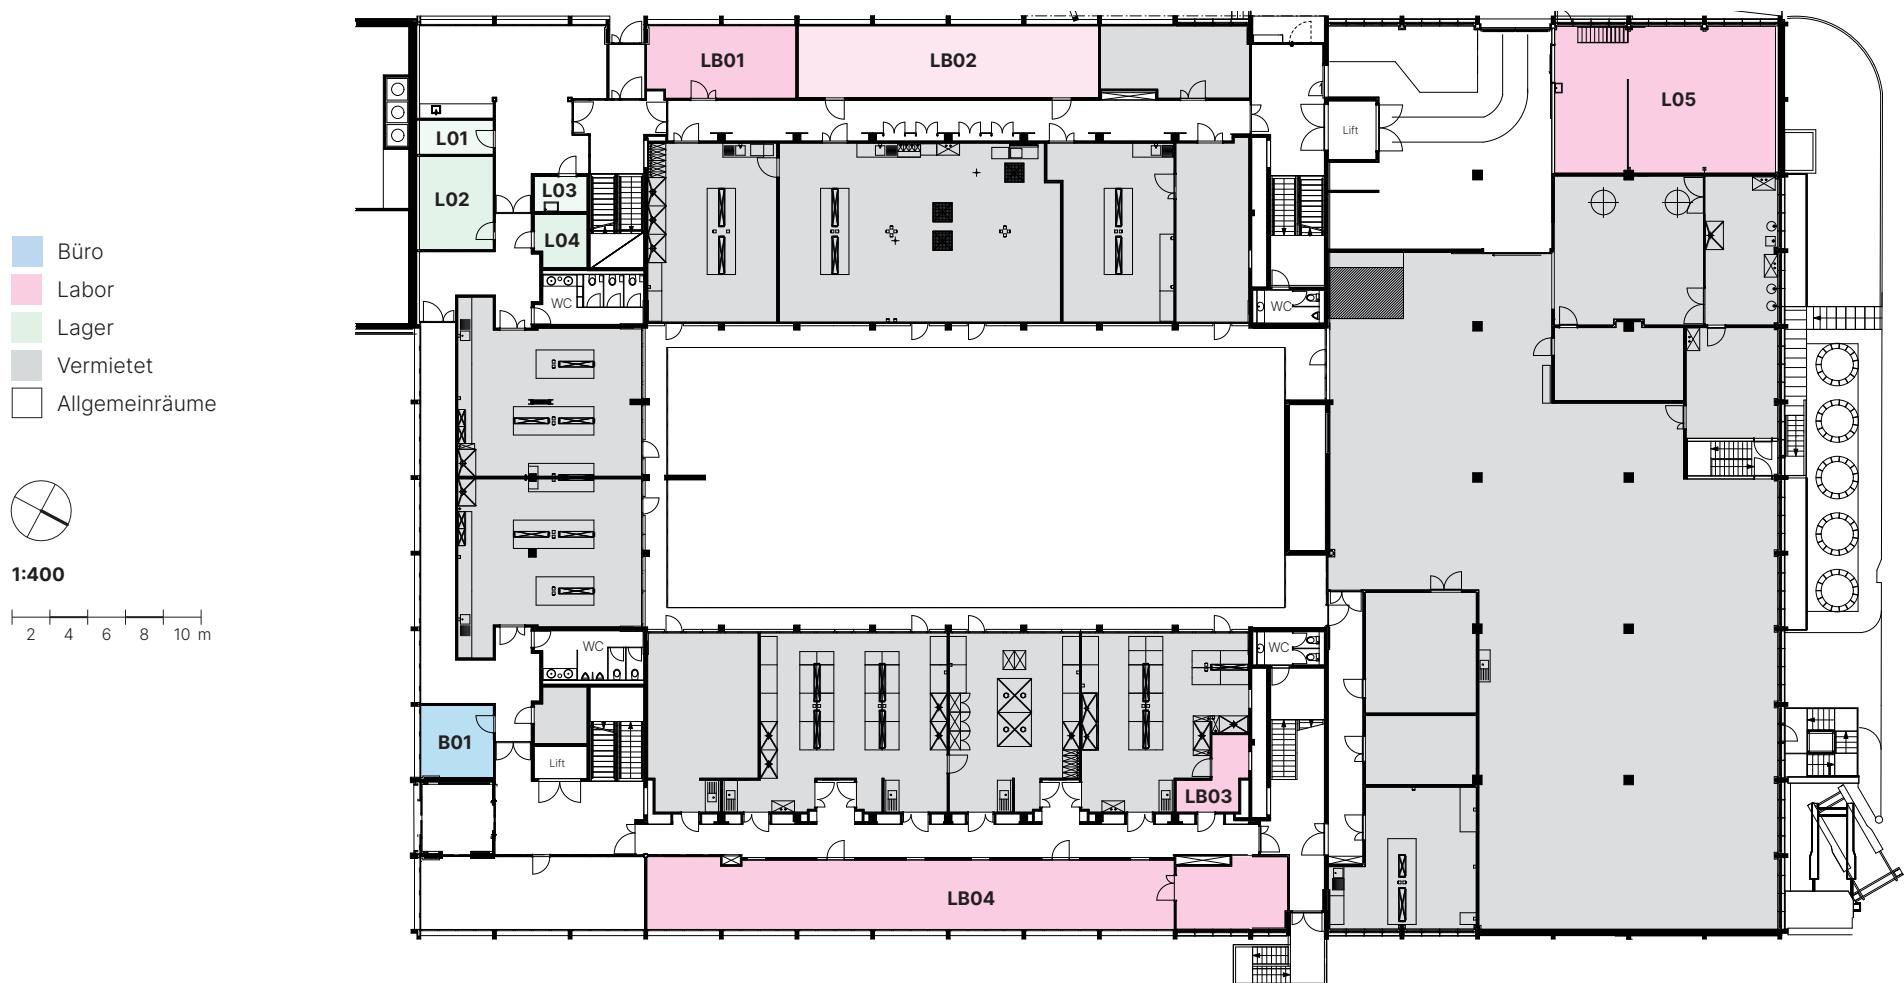

## Planstand


Die dargestellten Grundrisse zeigen den aktuellen Planstand der mietbaren Räumlichkeiten.

Geringfügige Änderungen in der Ausführung und Raumaufteilung bleiben vorbehalten.

Stand Oktober 2025.

[vermarktung@horgenlabs.com](mailto:vermarktung@horgenlabs.com)

# B5 – 1. OG

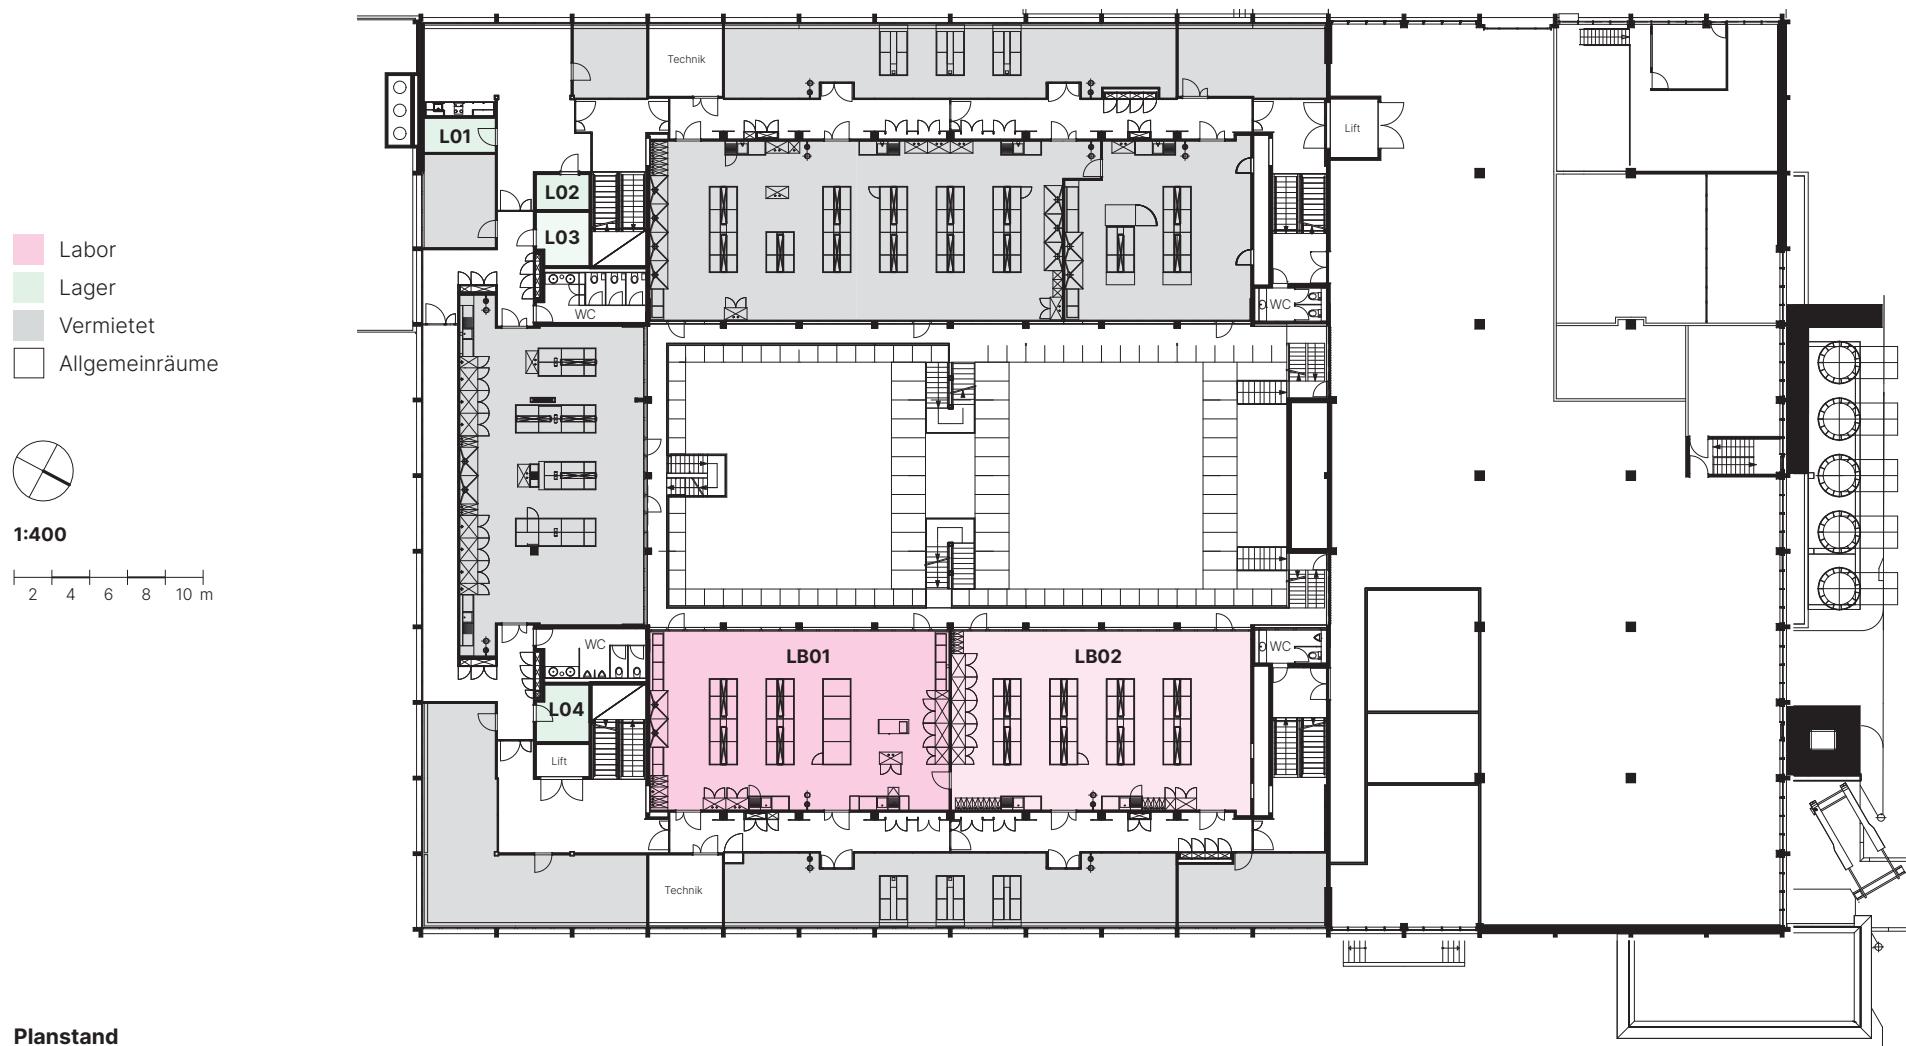


## Planstand

Die dargestellten Grundrisse zeigen den aktuellen Planstand der mietbaren Räumlichkeiten. Geringfügige Änderungen in der Ausführung und Raumaufteilung bleiben vorbehalten. Stand Oktober 2025.

vermarktung@horgenlabs.com

# B5 – 2. OG

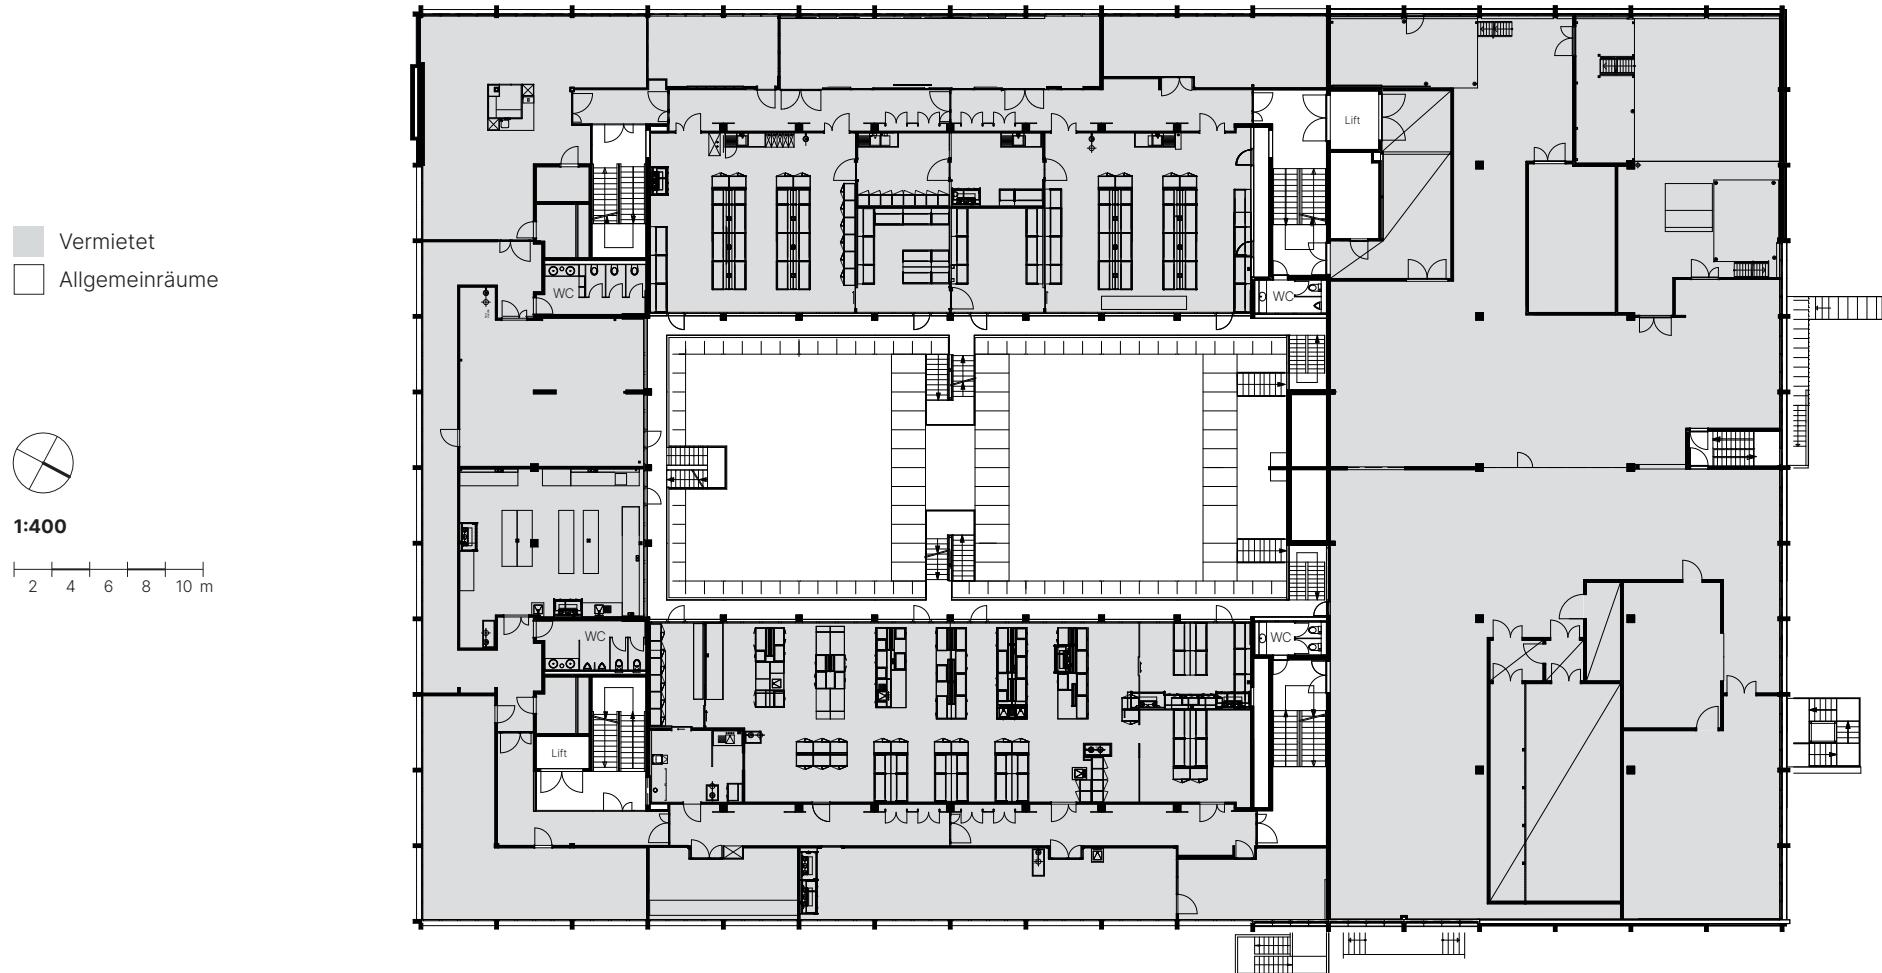

## Planstand


Die dargestellten Grundrisse zeigen den aktuellen Planstand der mietbaren Räumlichkeiten.

Geringfügige Änderungen in der Ausführung und Raumaufteilung bleiben vorbehalten.

Stand Oktober 2025.

[vermarktung@horgenlabs.com](mailto:vermarktung@horgenlabs.com)

# B5 – 3. OG

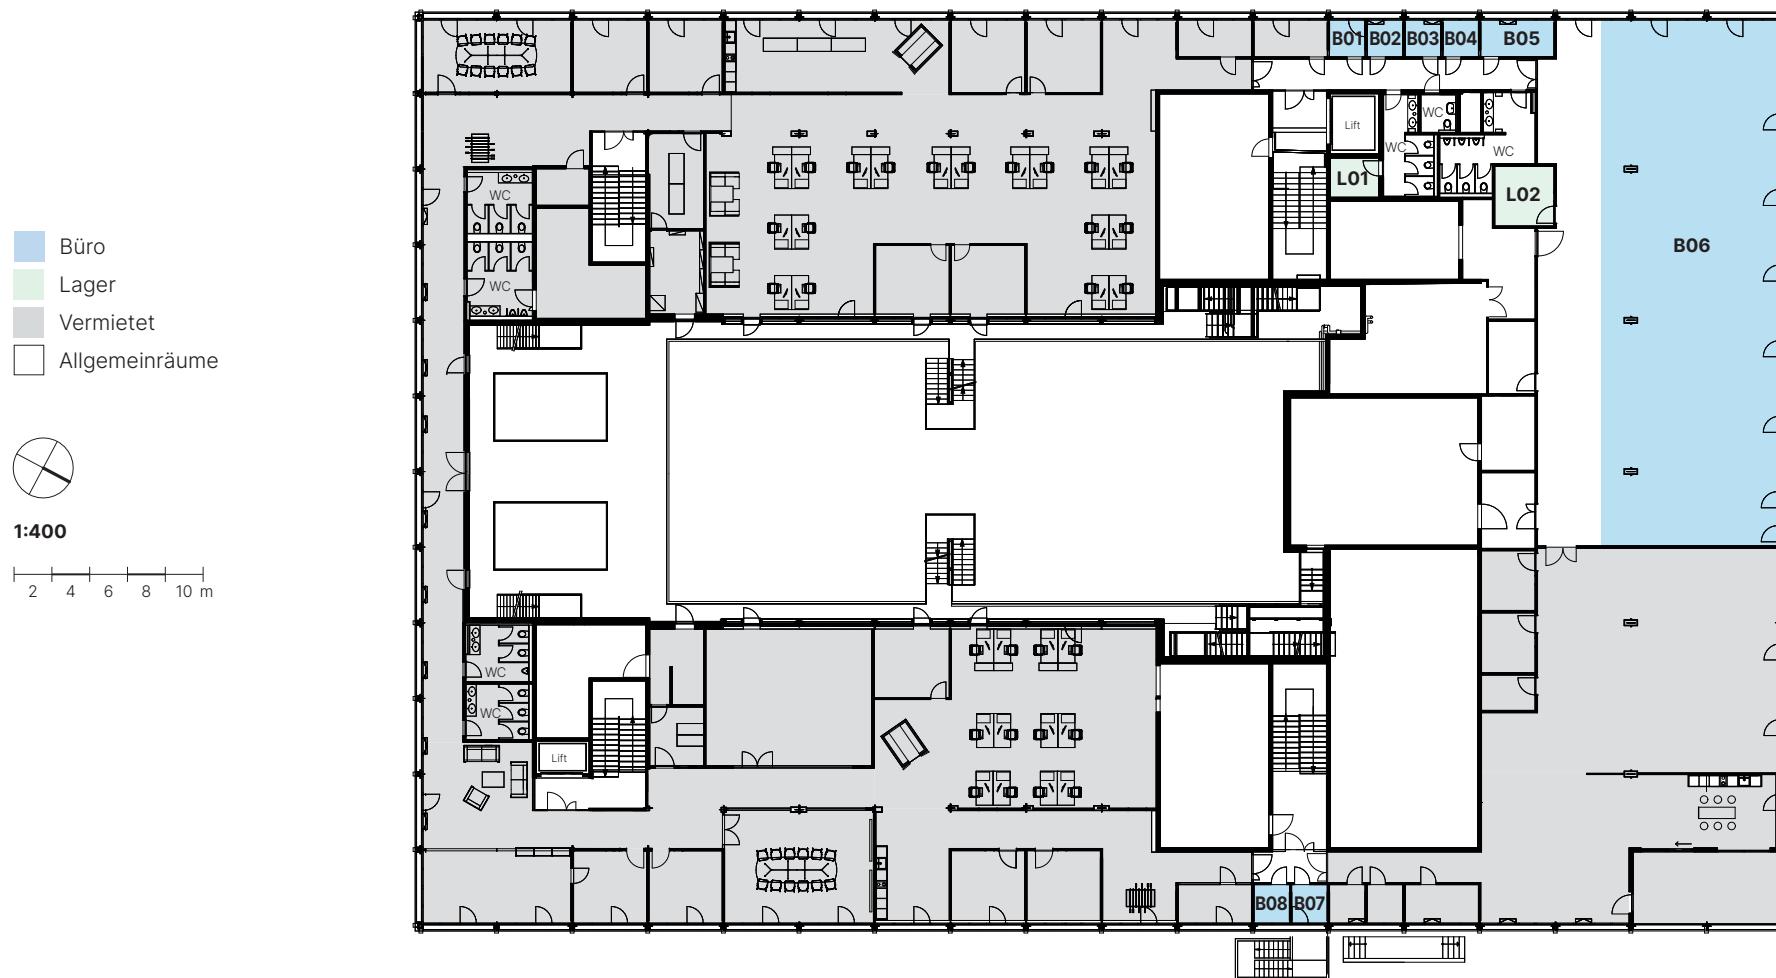

## Planstand

Die dargestellten Grundrisse zeigen den aktuellen Planstand der mietbaren Räumlichkeiten.

Geringfügige Änderungen in der Ausführung und Raumaufteilung bleiben vorbehalten.

Stand Oktober 2025.

[vermarktung@horgenlabs.com](mailto:vermarktung@horgenlabs.com)